



2 Elewacja boczna - zachodnia

1 : 100

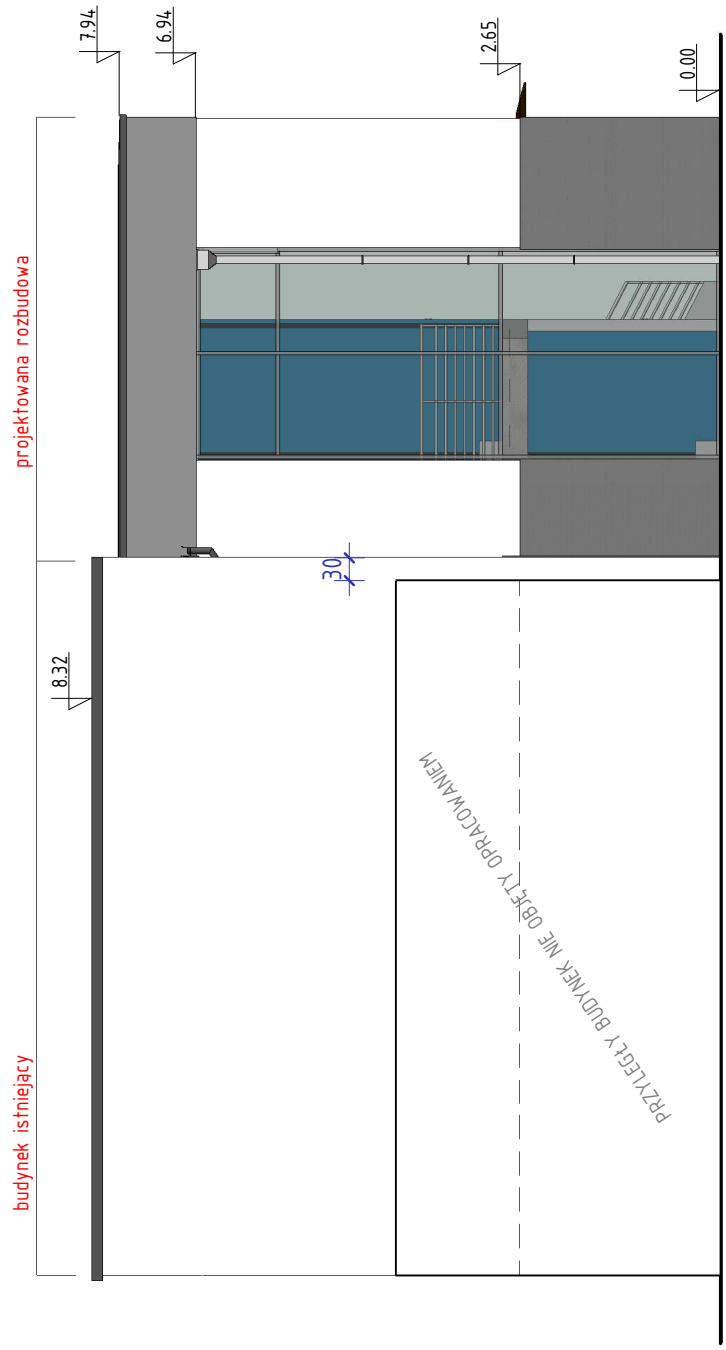


3 Elewacja boczna - wschodnia

1 : 100

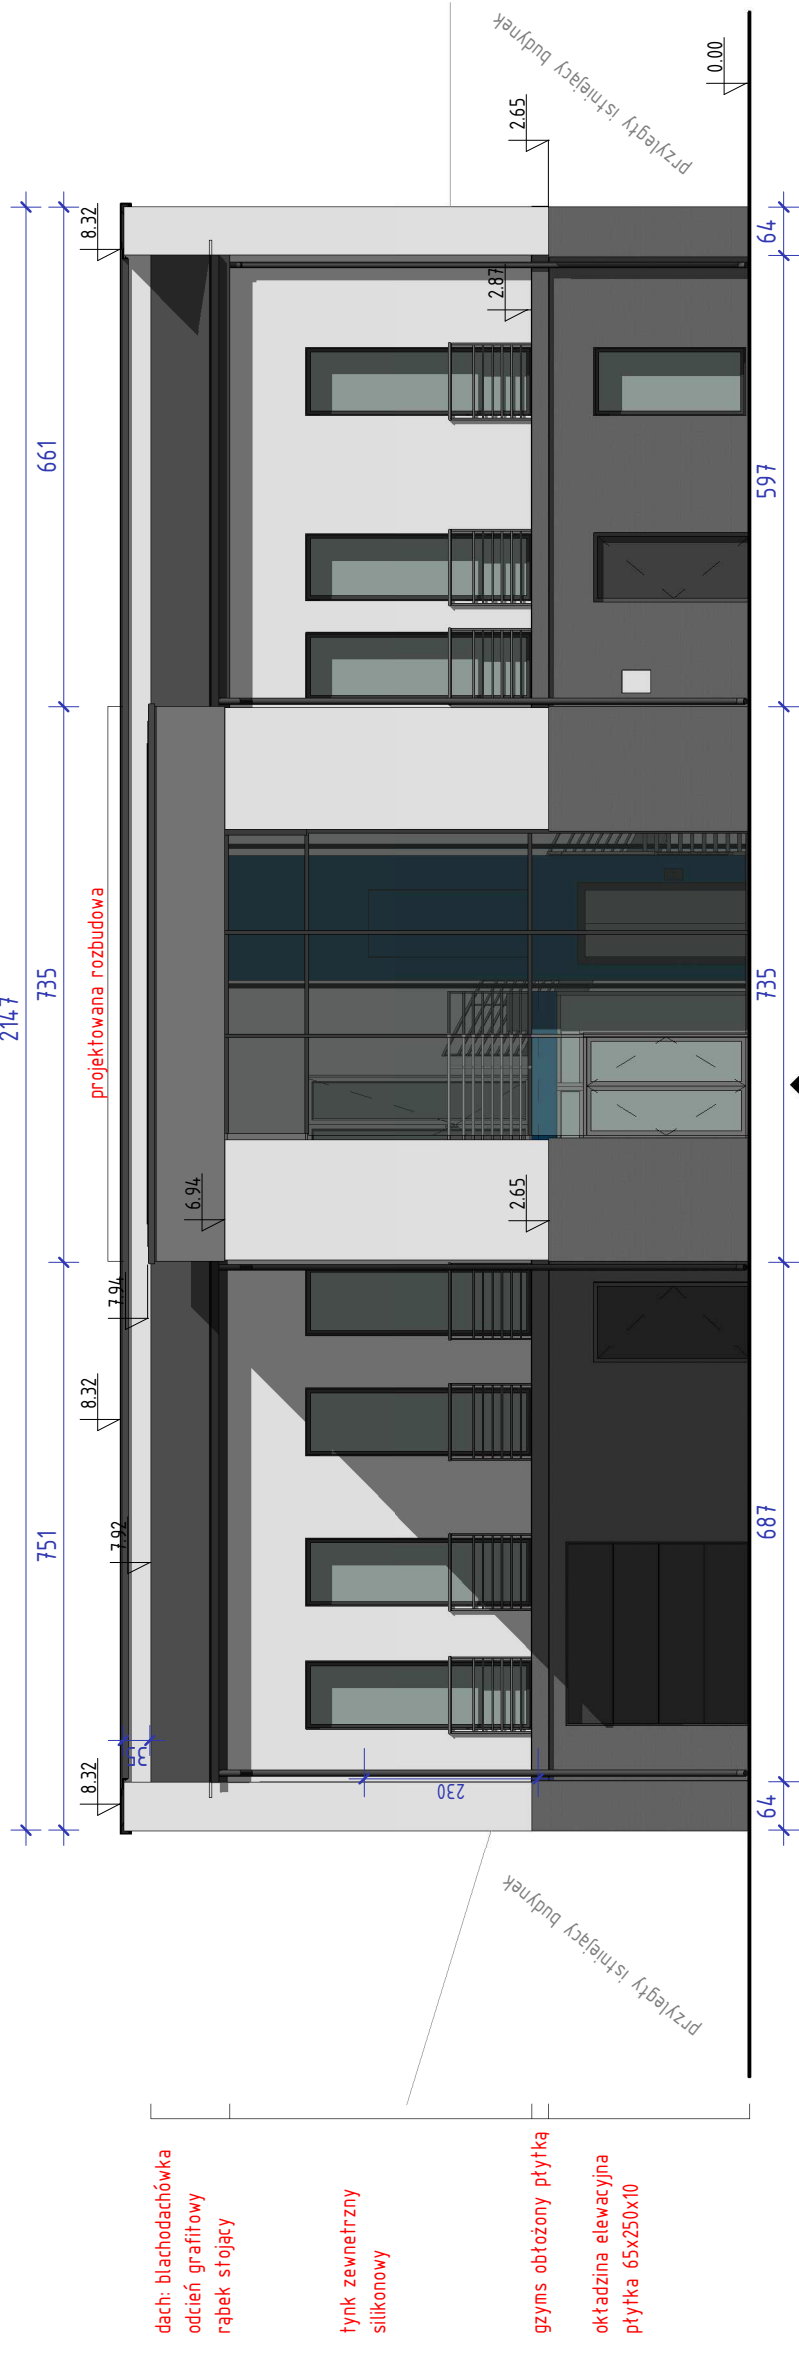

1 Elewacja frontowa - północna

1 : 100

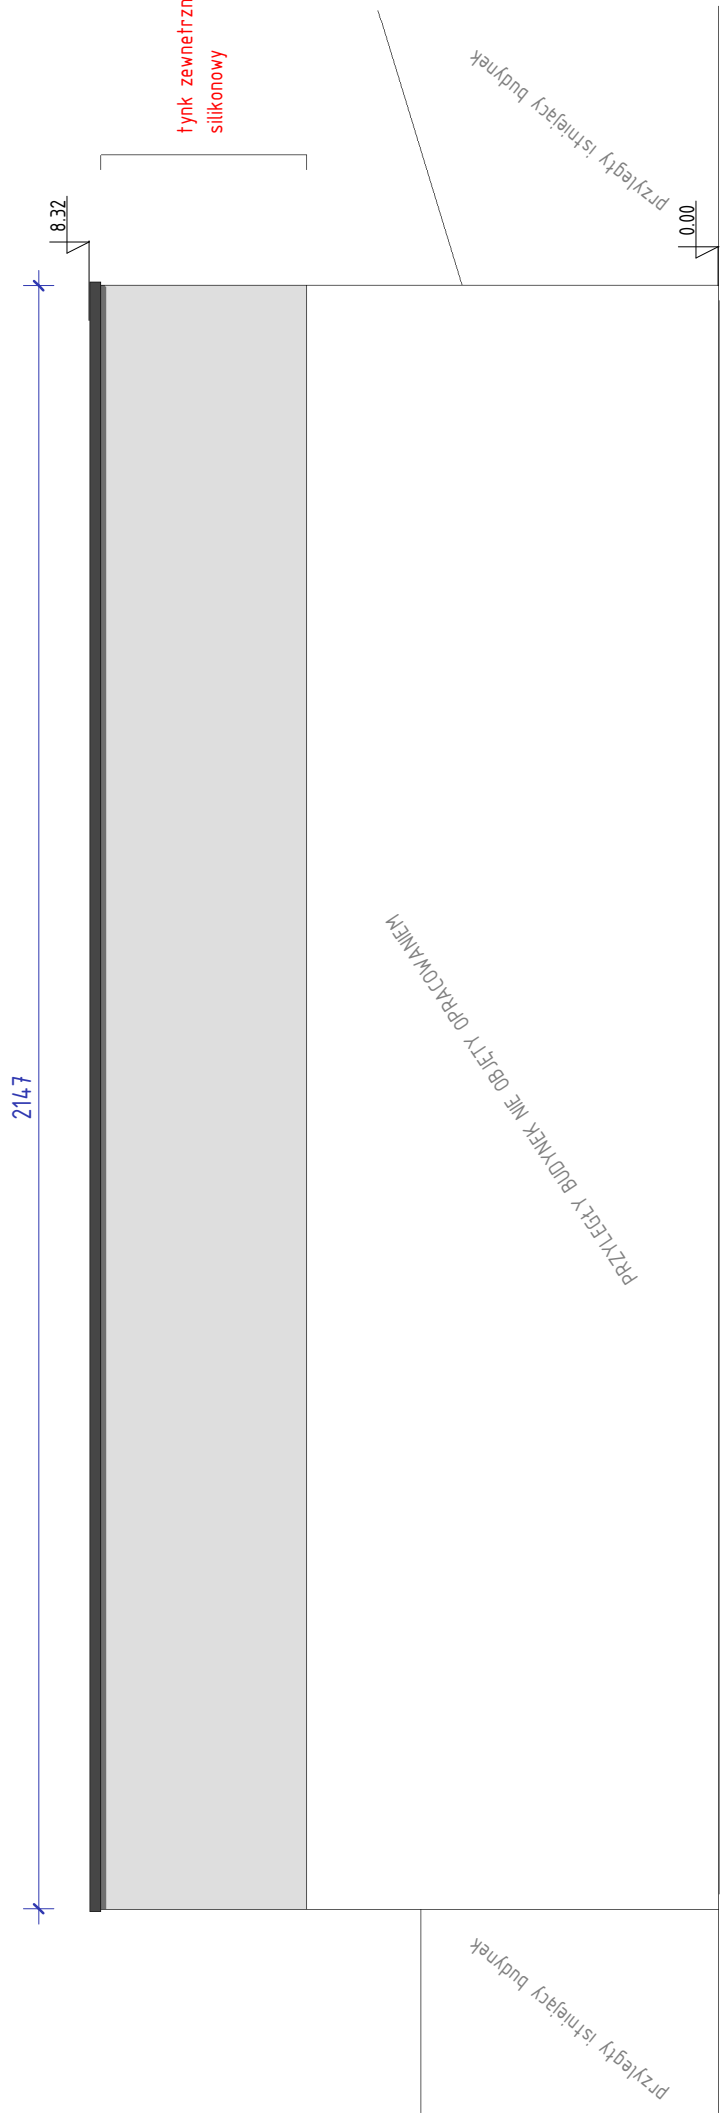

5 Elewacja tylna - południowa

1 : 100



4 Widok 3D

BIURO PROJEKTOWE I NADZÓR BUDOWLANY mgr inż. Marcin Bartoś, Rychnowy 7b, 77-300 Człuchów Tel. kom.: 663 922 034; Fax: 597268037 e-mail: biuro@marcinbartos.pl; marcinbartos4@wp.pl; www.marcinbartos.pl		Data: XII.2016
ARCHITEKTURA Skala: 1 : 100 Rys. nr: A6		Temat: Elewacja
Nazwa: PRZEBUDOWA, ROZBUDOWA ORAZ ZMIANA SPOSOBU UŻYTKOWANIA BUDYNKU inwestycji: GOSPODARSTWA NA KLUB SAMOPOMOCY MIESZKAŃCÓW GMINY WIEGBORK ORAZ PODMIESZCZENIA SOCJALNE WRAZ Z BUDOWĄ PARKINGU		
Adres: dz. nr 11/1, 11/3, 12/3, 12/4, 13/3, 13/6, 13/7 ul. Mickiewicza 13, 89-410 Wiegbork		